


SOUPIS STAVEBNÍCH OBJEKTŮ

číslo SO	název SO
SO-100	Komunikace a dopravní řešení
SO-310	Vodvod
SO-311	Přípojky vodovodu 23 ks
SO-320	Splásková kanalizace
SO-321	Přípojky spláskové kanalizace 23 ks
SO-330	Dešťová kanalizace
SO-331	Přípojky dešťové kanalizace uličních vpustí
SO-410	Rozvody elektro VN, NN, TS
SO-420	Rozvody veřejného osvětlení a svítidla VO 13 ks
SO-430	Rozvody studené vody
SO-510	Plynovod
SO-511	Přípojky plynu 22 ks
SO-900	Energetická páteř 14 ks
	Nové vymezení pozemků

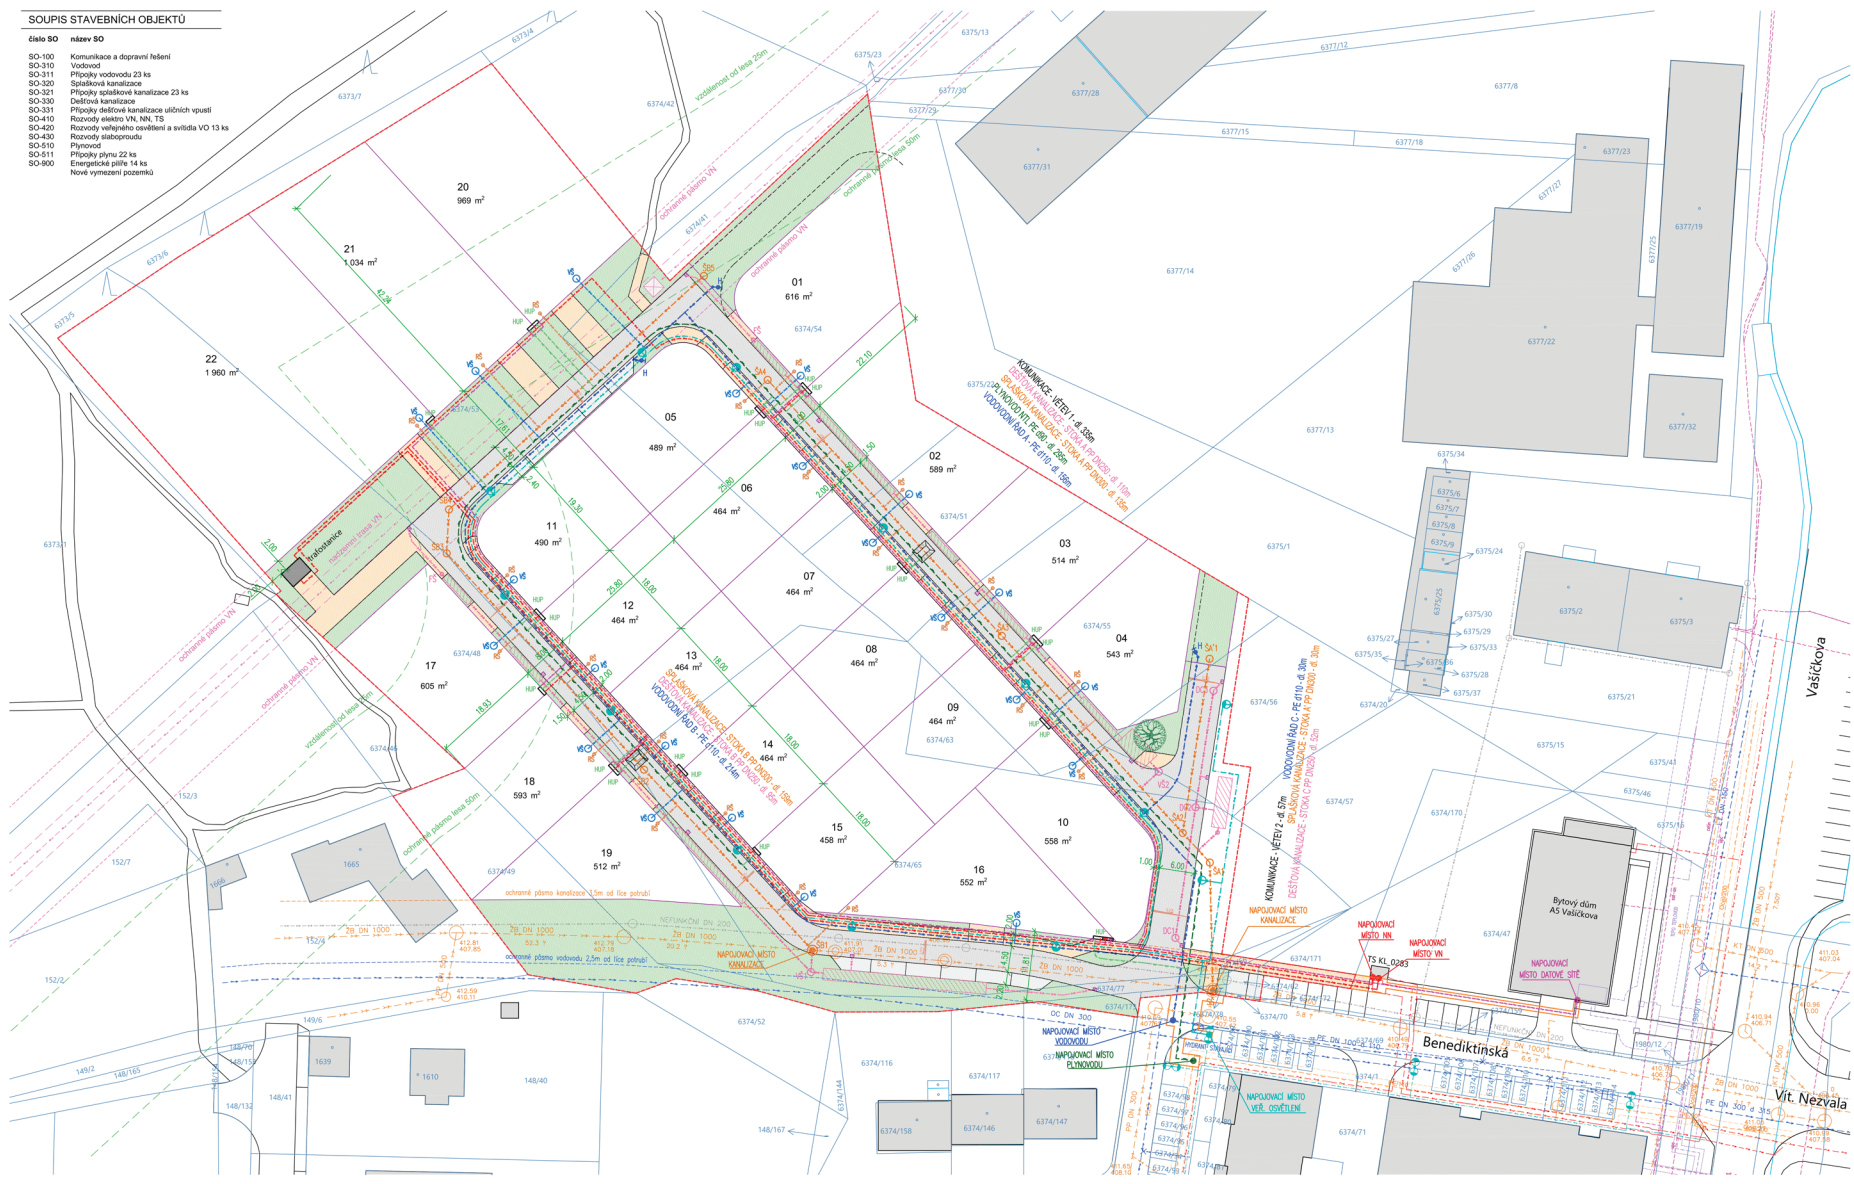

LEGENDA SOUČASNÝ STAV

- hranice pozemků dle stávajícího KN (stav 05/2021)
- stávající objekty
- vodovod i ochranné pásmo vodovodu
- splásková kanalizace i ochranné pásmo kanalizace
- dešťová kanalizace i drenážní systém - nefunkční
- plynovod nízkotlak
- rozvodní vedení VN 33kV (čís. 1) kraj. vodič, ochr. pásmo, stožár vedení
- trasa podzemní VN
- trasa podzemní NN
- trasa podzemní datových sítí (telekom, kabel tv, internet)
- trasa podzemní VO a svítidlo
- trasa teplovodu a ochranné pásmo
- ochranné pásmo lesa a odstup od lesa 25 / 50 m

LEGENDA NAVRHOVANÝ STAV

- řešené území
- dočasný zábor / realizace napojení T1 + DI
- navrhované hranice pozemků
- vodovod
- přípojka vodovodu
- splásková kanalizace
- přípojka spláskové kanalizace
- dešťová kanalizace a retenční nádrž ve svakovací studni
- uliční vpust a přípojka uliční vpustí
- plynovod nízkotlak
- přípojka studené vody
- trasa podzemní VN
- trasa podzemní NN
- trasa podzemní datových sítí (telekom, kabel tv, internet)
- trasa podzemní VO a svítidlo
- nová trafostanice
- emergentní páteř pro připojení pozemků
- navrhované komunikace / asfalt
- parkovací stání / zámková dlažba
- pěší komunikace, vozovky na parcelách / zámková dlažba
- plochy veřejné zeleně / trávník